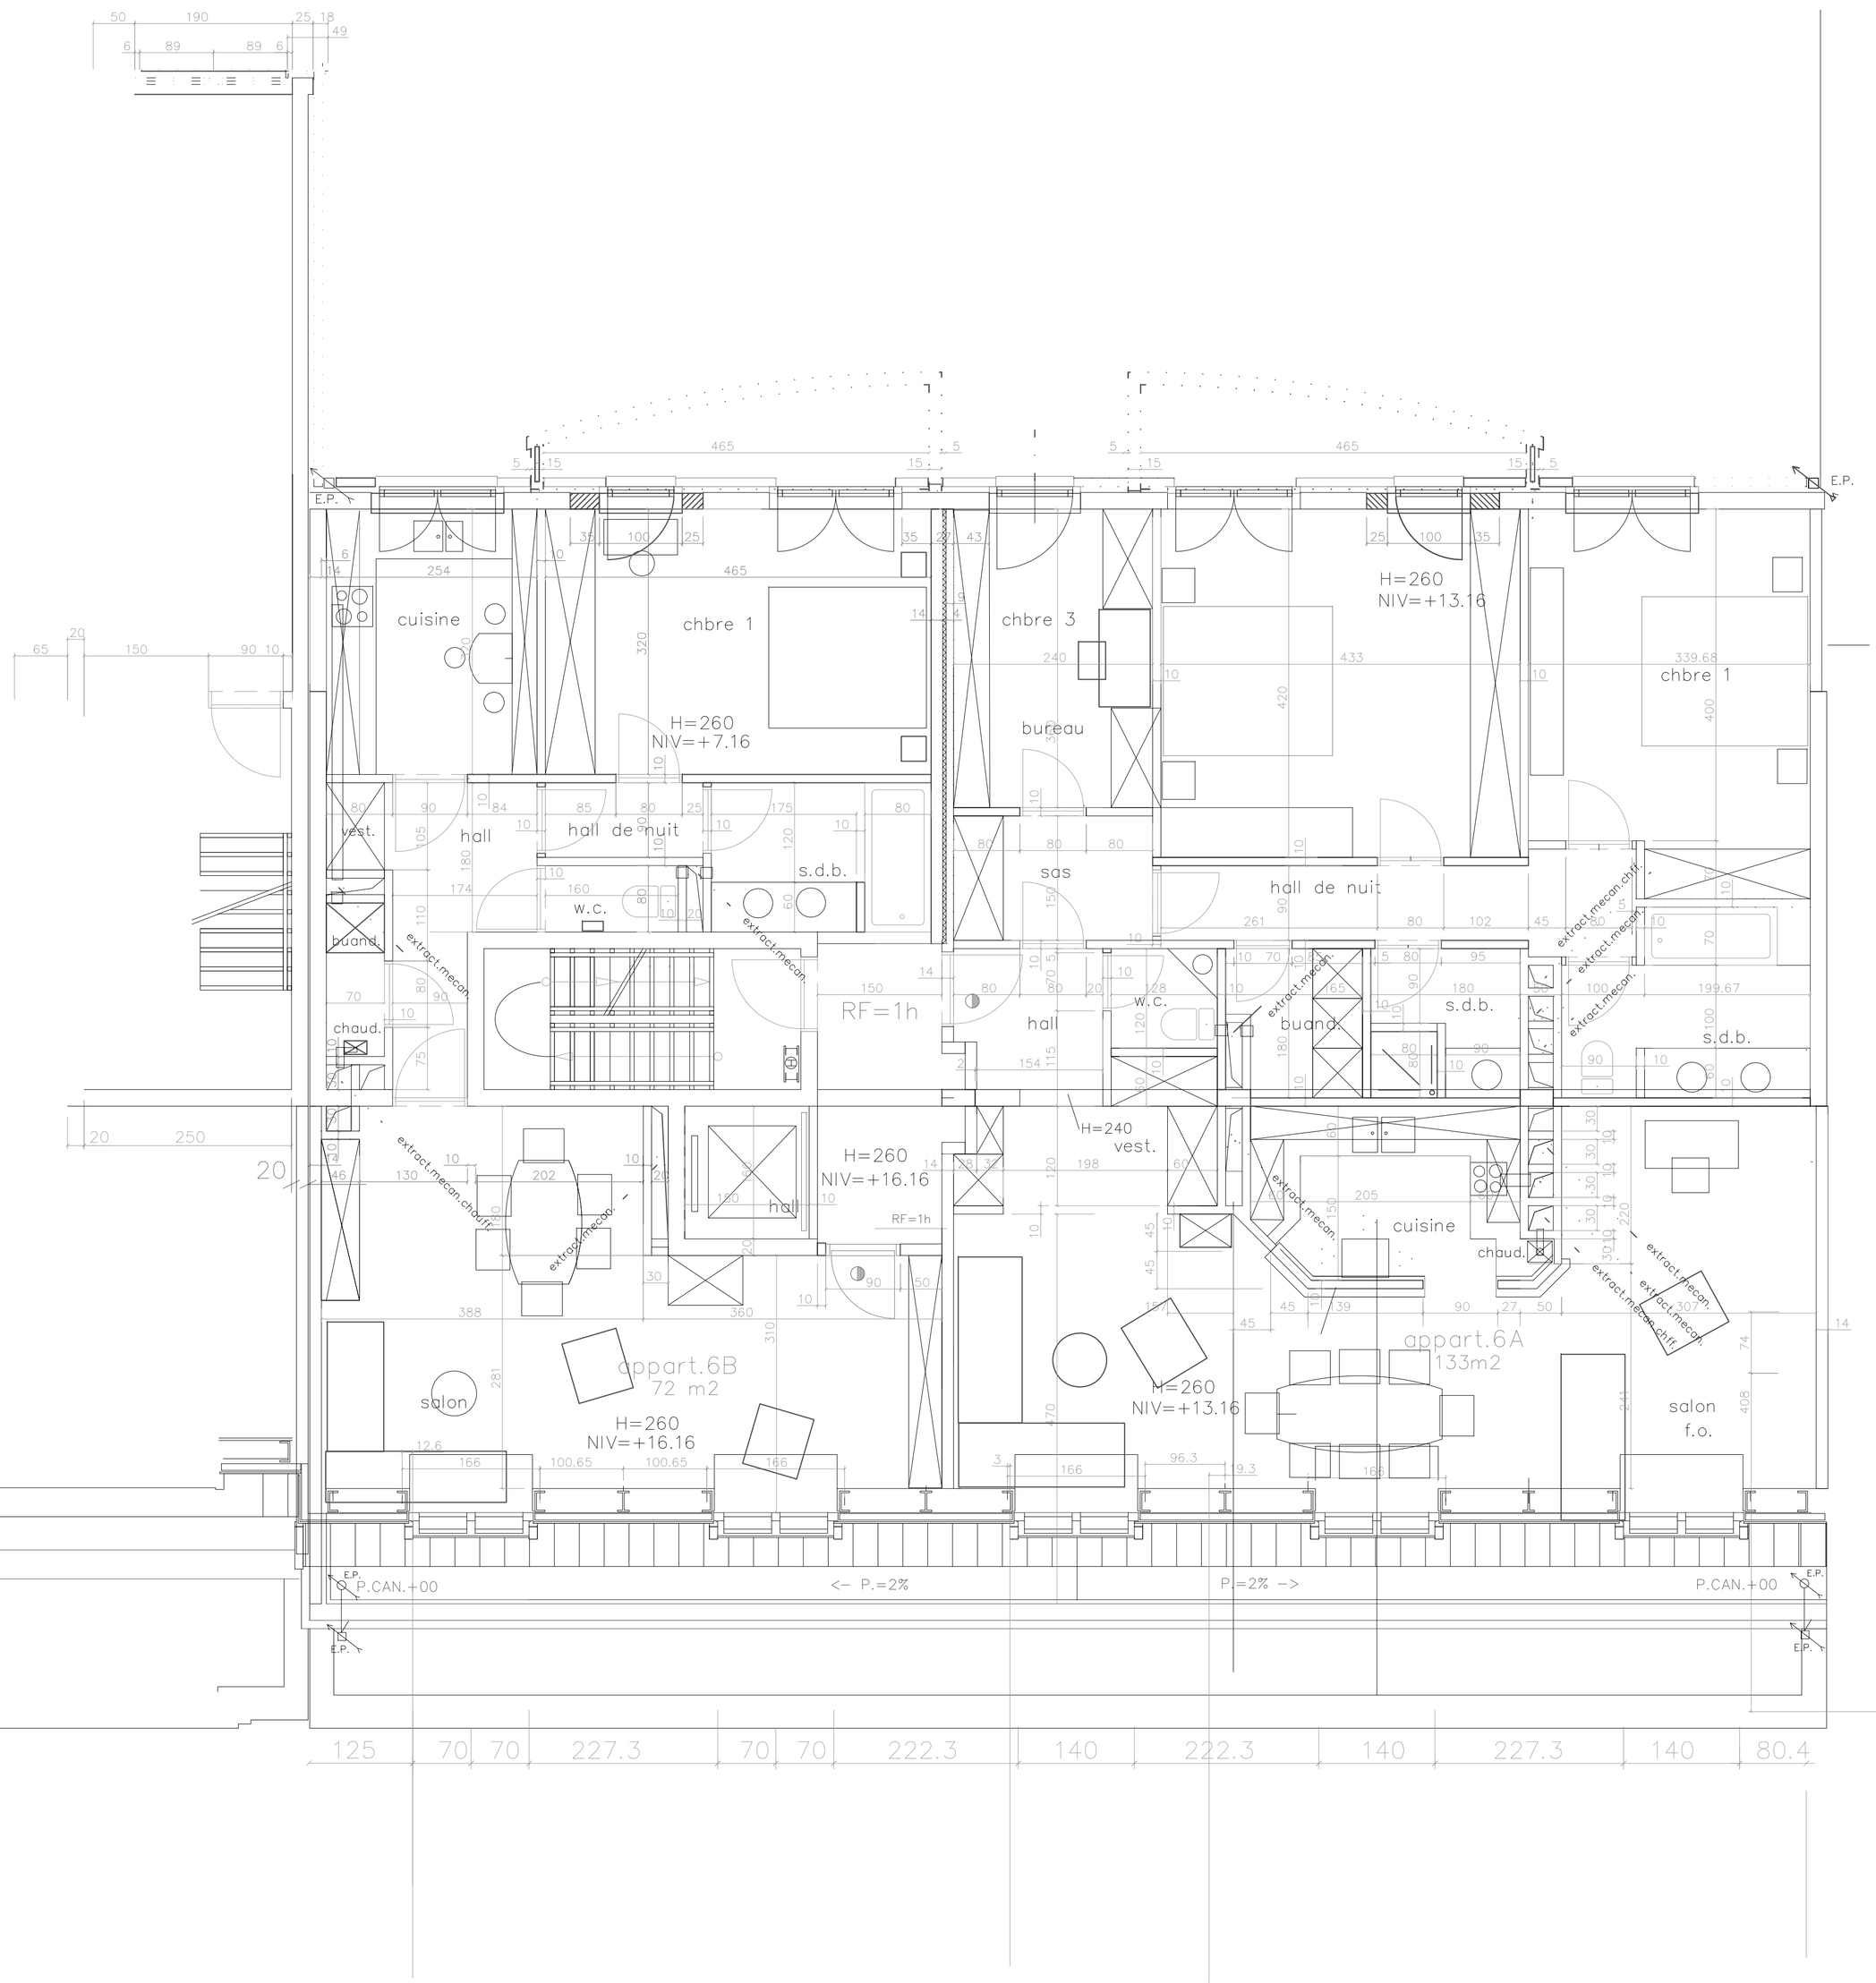

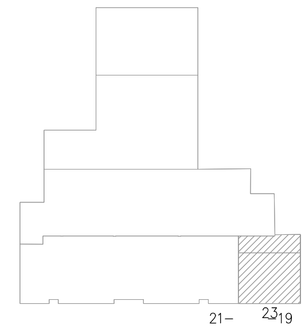

maison de maitre
appart. + commerces

niv. rez = -3.10
niv. 1ier = 1.16 - 1.36
niv.2eme = 4.16 - 4.26
niv.3eme = 7.16
niv.4eme = 10.16
niv.5eme = 13.16
niv.6eme = 16.16

6me ETAGE = NIV. +16.16

C:\Data\références\LOGO\LOGO_ESA_DEF_APERCU.jpg